


# SAN ANTONIO DE BENAGÉBER (VALENCIA)

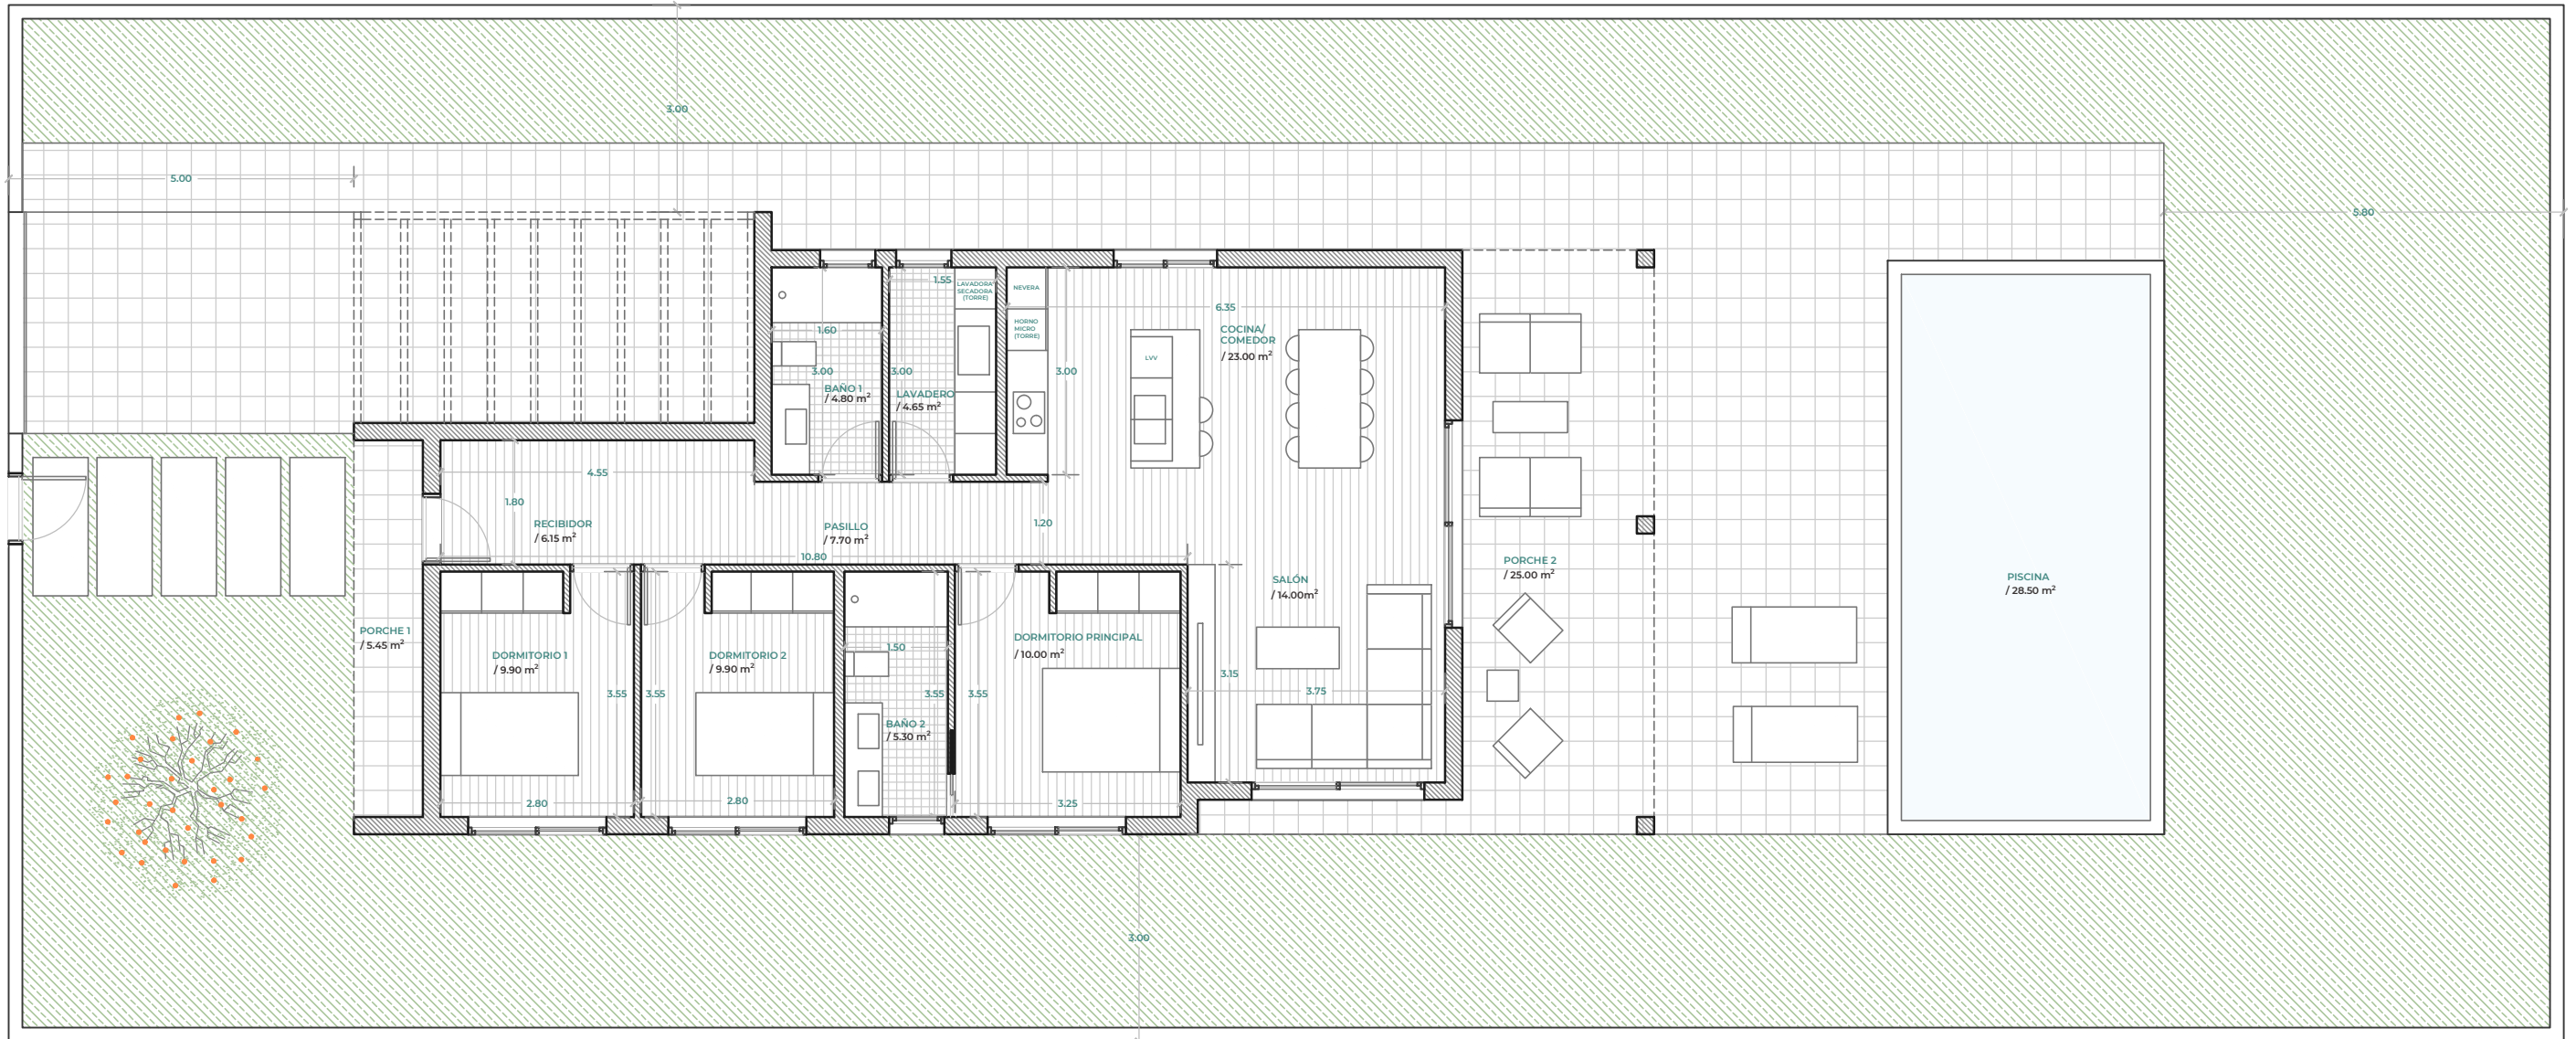

## OPCIÓN\_01 3 Hab +2 Baños

SUPERFICIE VIVIENDA:  
Total Vivienda: 124.85 m<sup>2</sup>

SUPERFICIES AUXILIARES:  
Porche 2 : 25.00 m<sup>2</sup>  
Garaje : 19.75 m<sup>2</sup>

