

MIRAMAR

OPCIÓN 2
4 Hab. / 3 Baños + 1 Aseo
SUPERFICIE CONSTRUIDA

PLANTA BAJA:

VIVIENDA: 120.80 m2


PLANTA PRIMERA:

VIVIENDA: 80.50 m2


AUXILIARES:

APARCAMIENTO: 58.85 m2

PISCINA: 18.90 m2

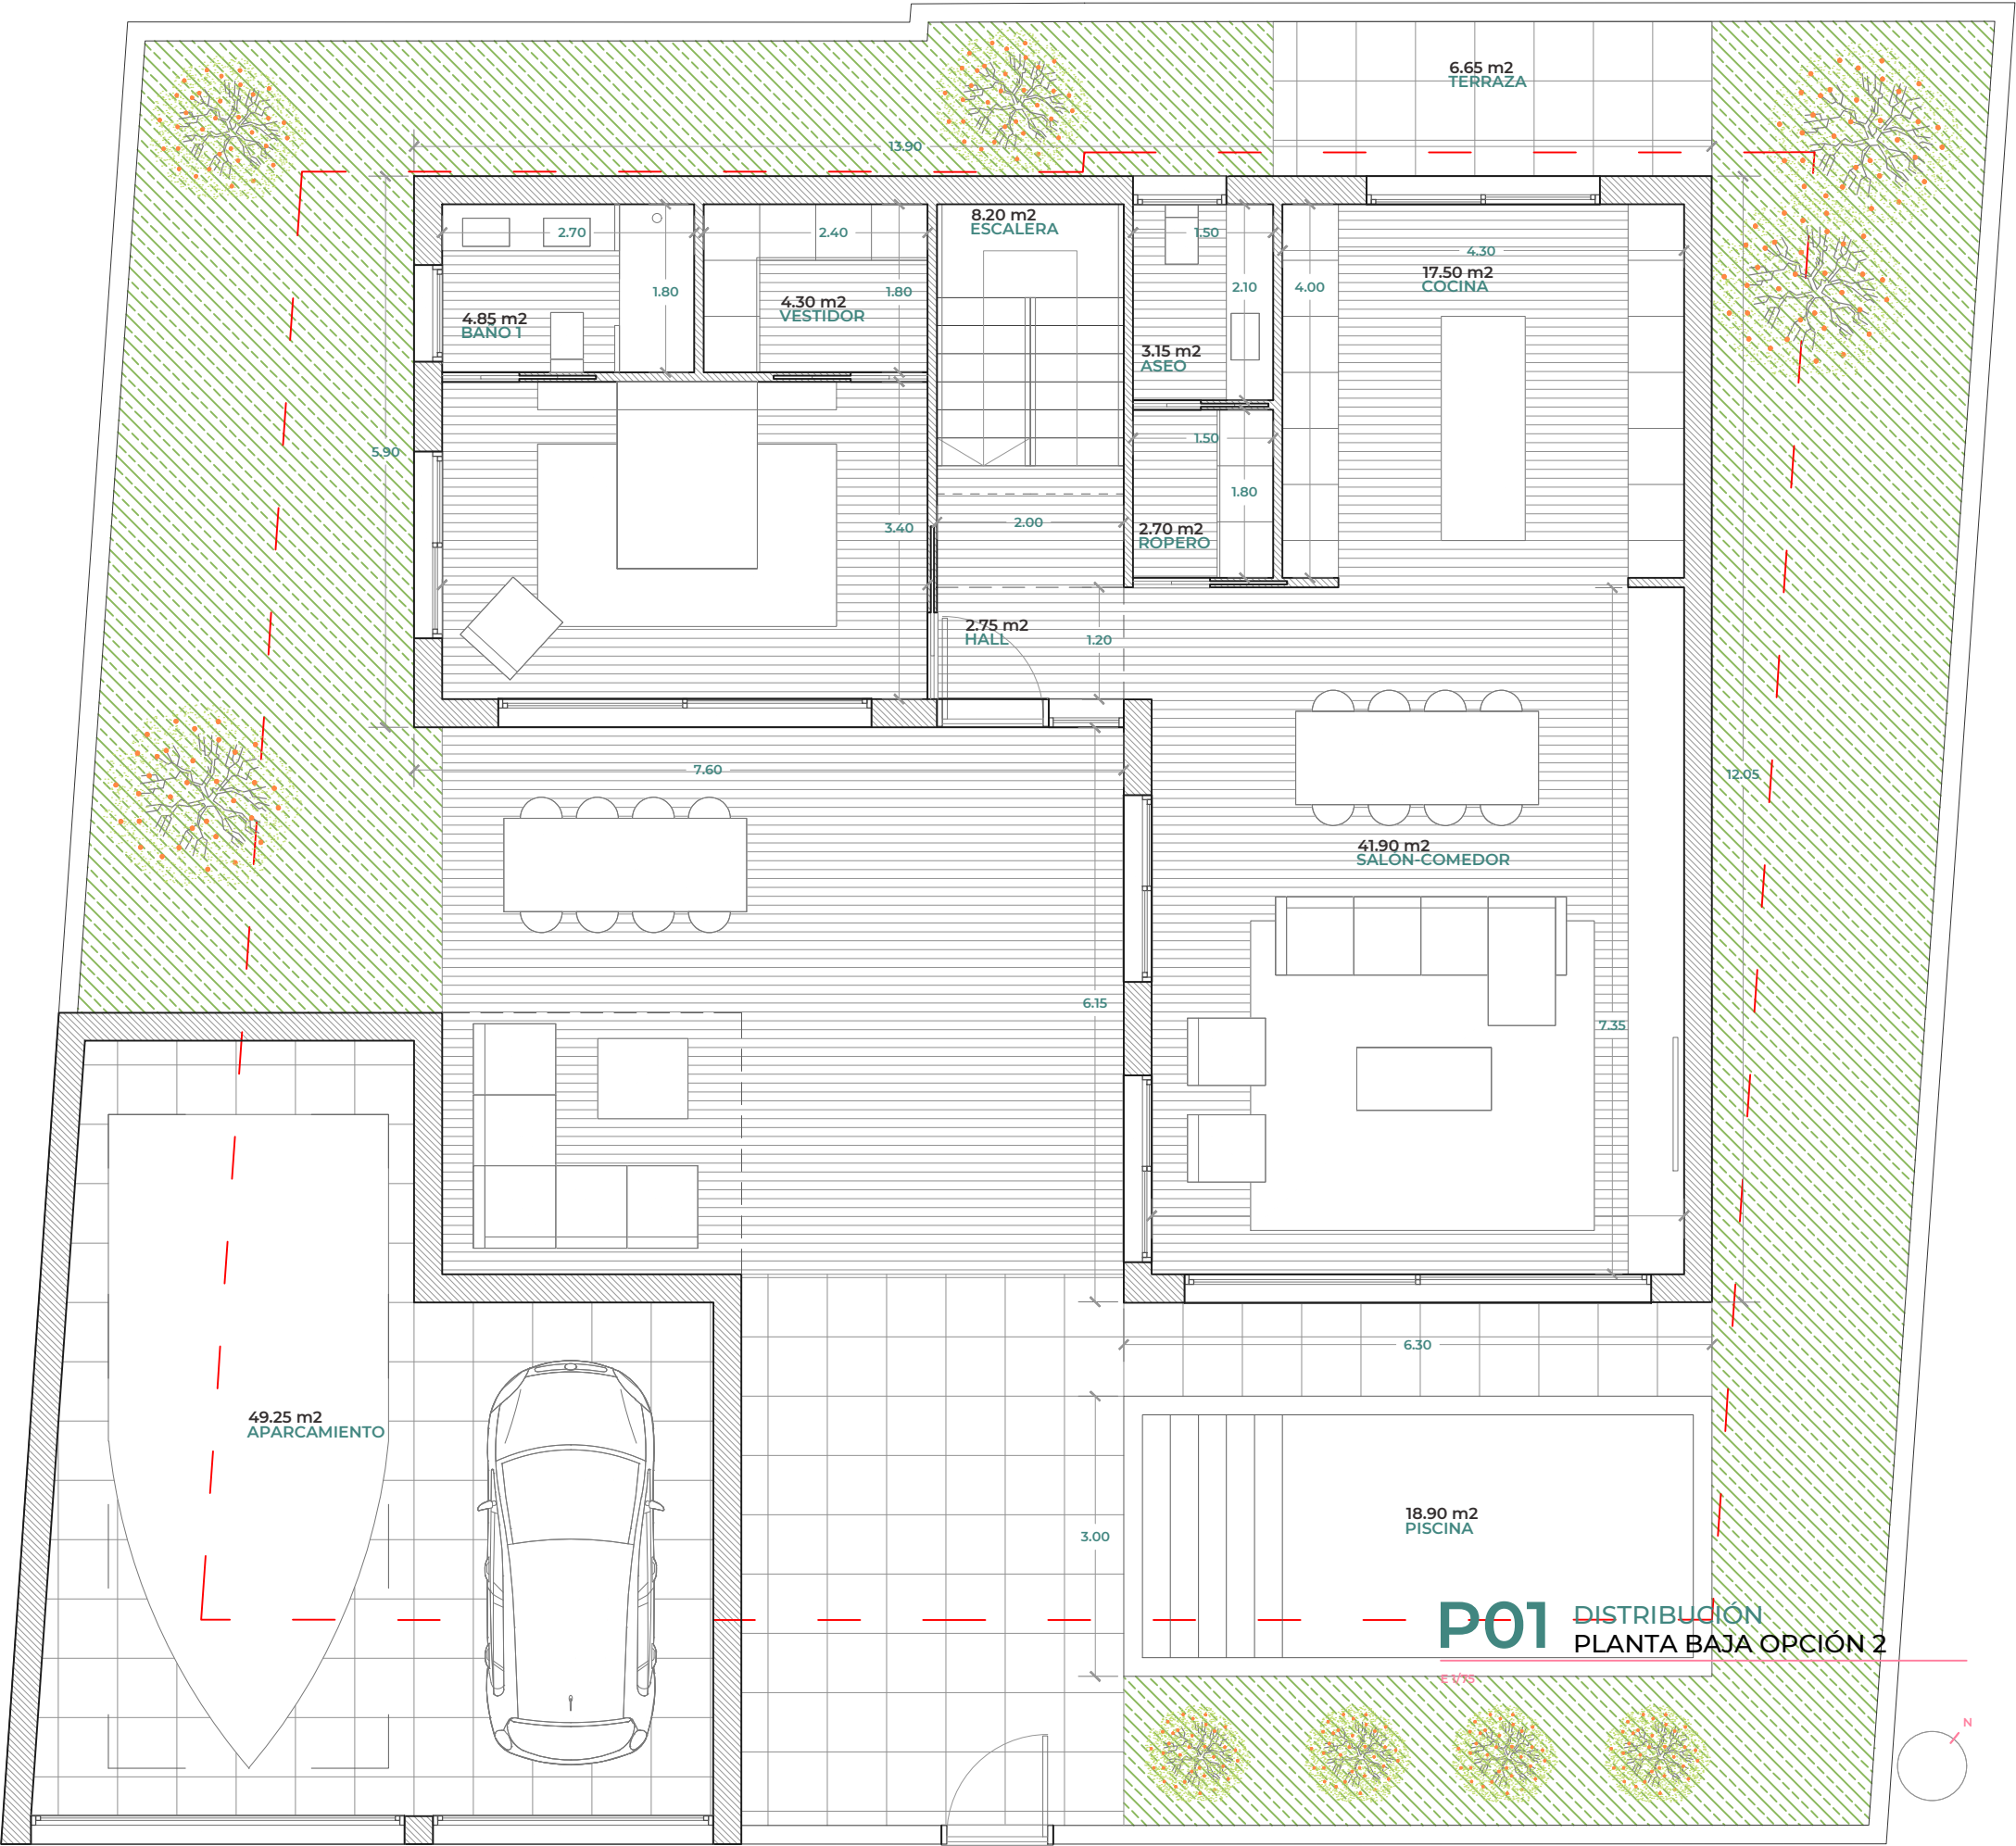

P01 DISTRIBUCIÓN
PLANTA BAJA OPCIÓN 2

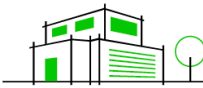

TECNO REFORMA
GREEN HOUSE

MIRAMAR

OPCIÓN 2
4 Hab. / 3 Baños + 1 Aseo
SUPERFICIE CONSTRUIDA

PLANTA BAJA:

VIVIENDA: 120.80 m2



PLANTA PRIMERA:

VIVIENDA: 80.50 m2

AUXILIARES:

APARCAMIENTO: 58.85 m2

PISCINA: 18.90 m2

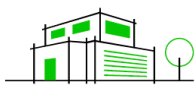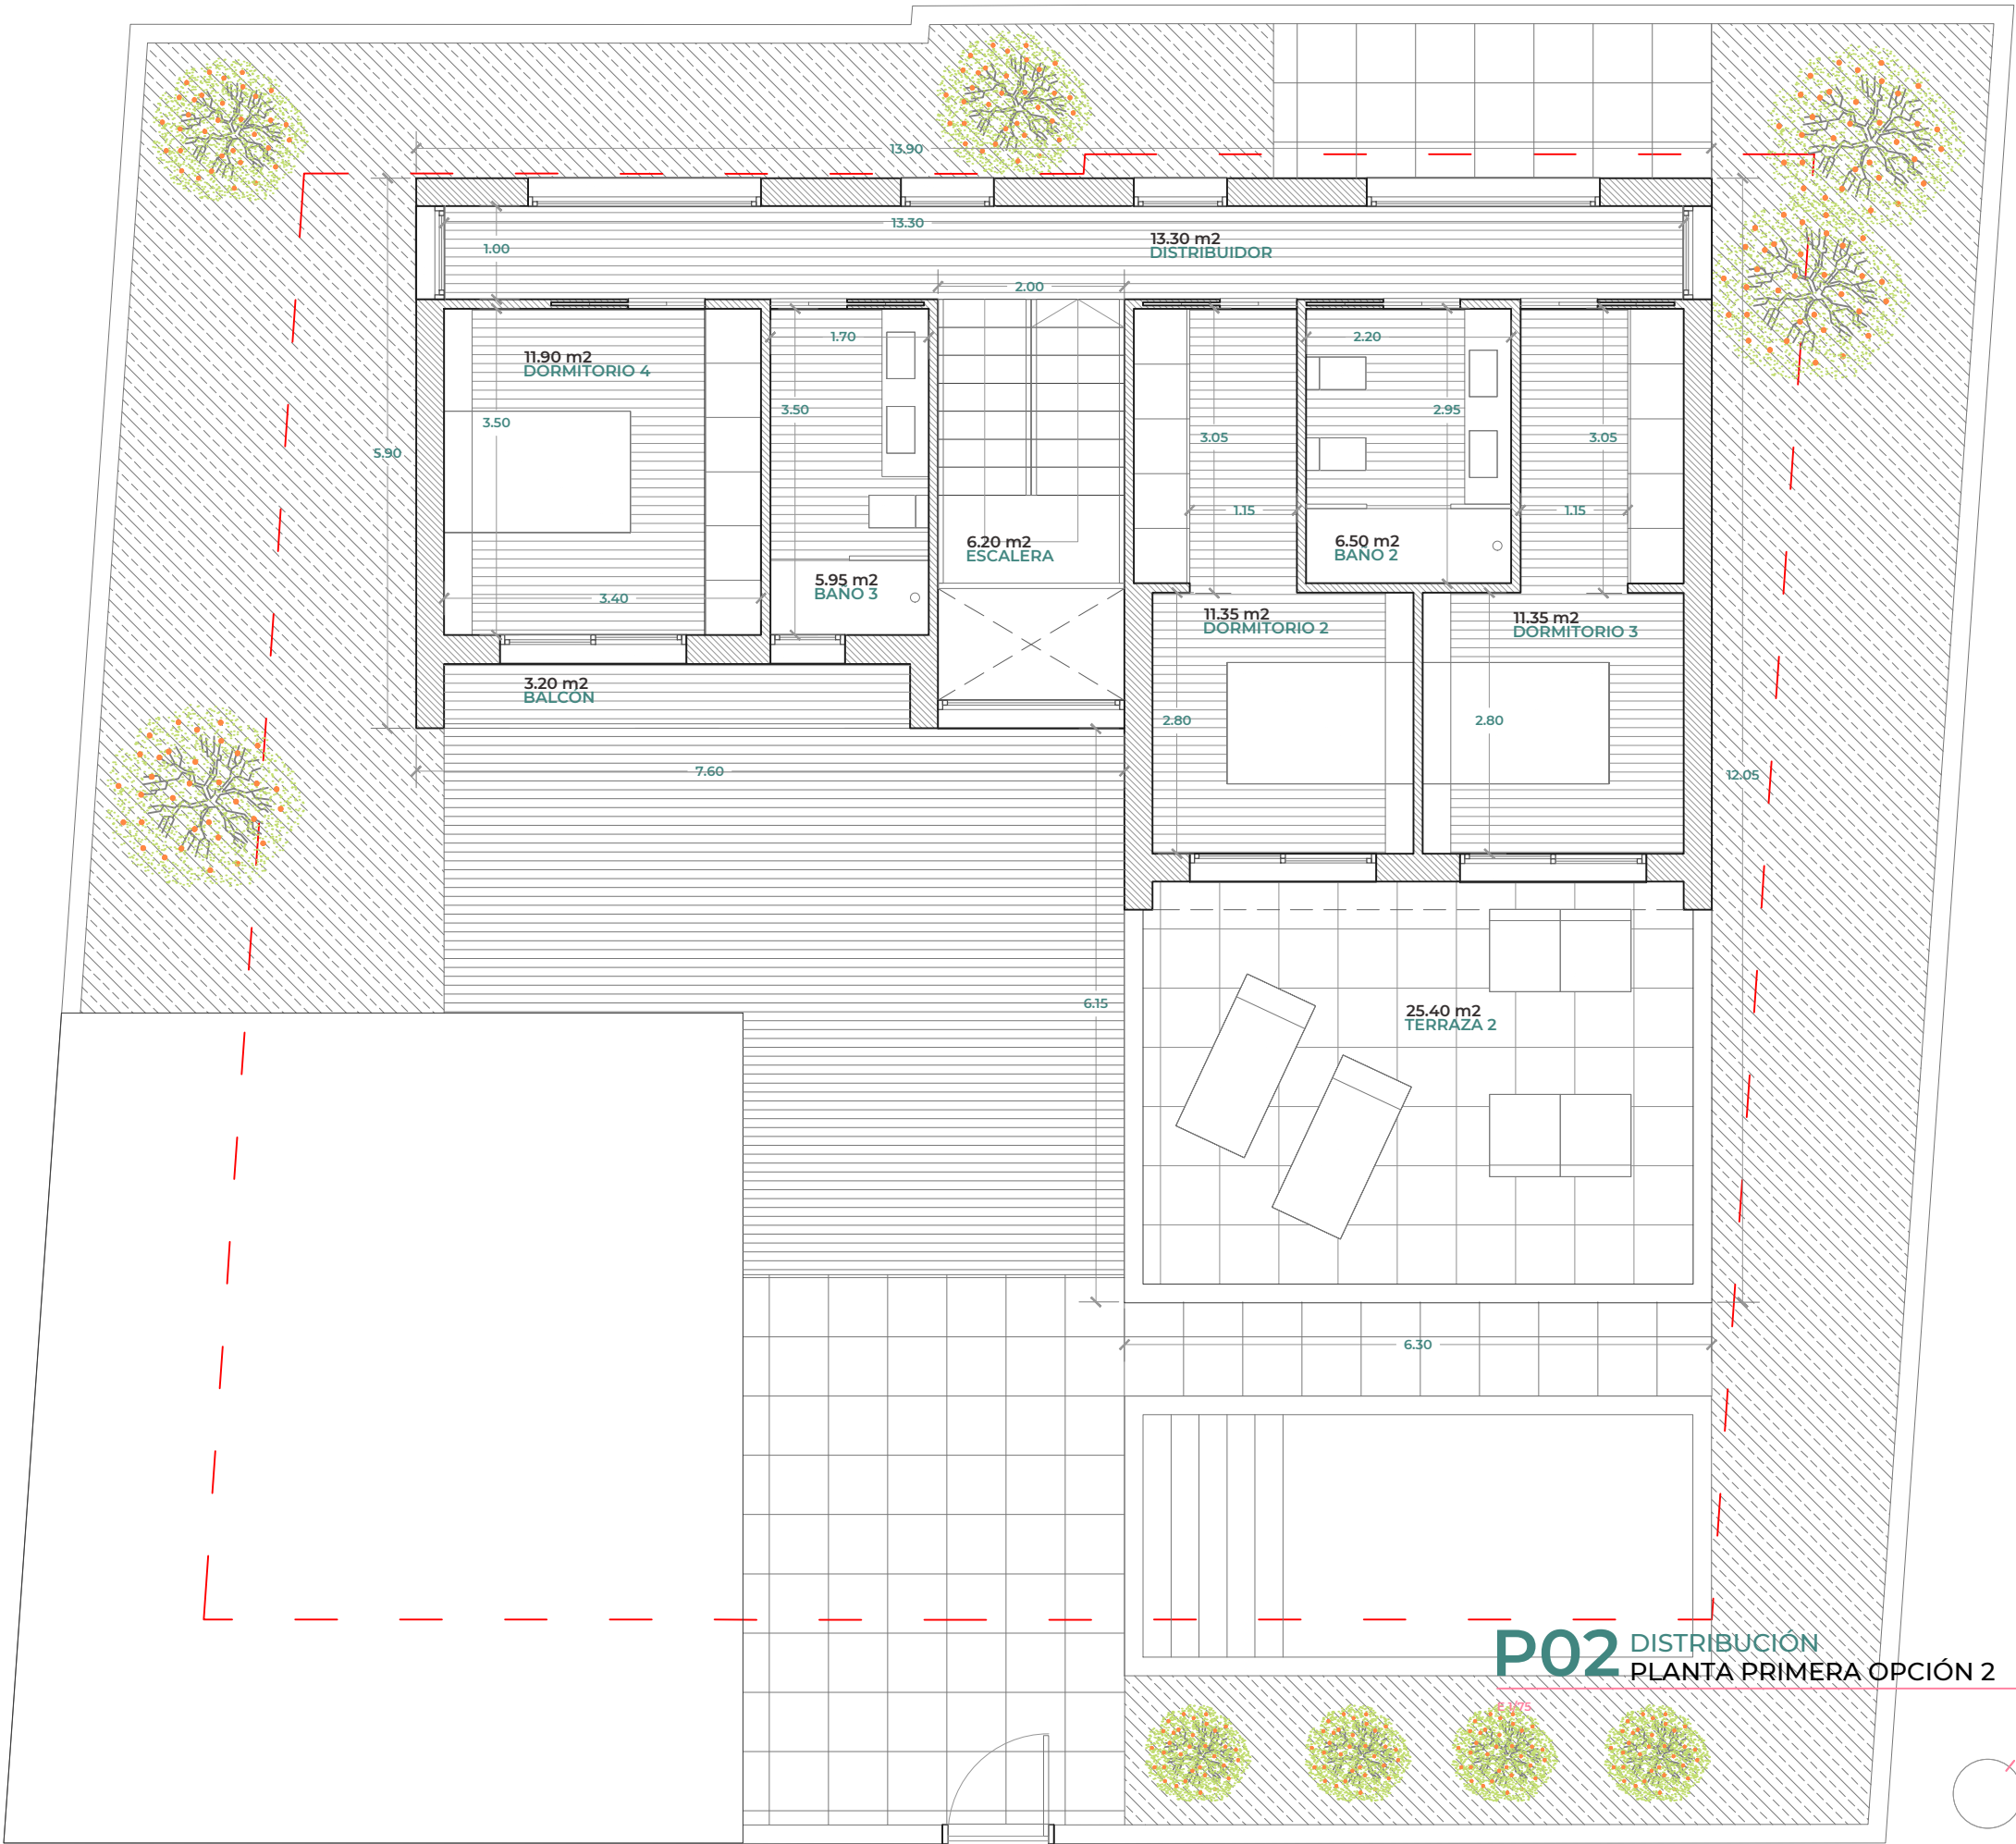

TECNO REFORMA
GREEN HOUSE

