

# TEKA


3 Hab. / 2 Baños / 1 Aseo

SUPERFICIE CONSTRUIDA

PLANTA BAJA:

VIVIENDA: 158.70 m<sup>2</sup>

PORCHE APARCAMIENTO: 25 m<sup>2</sup>

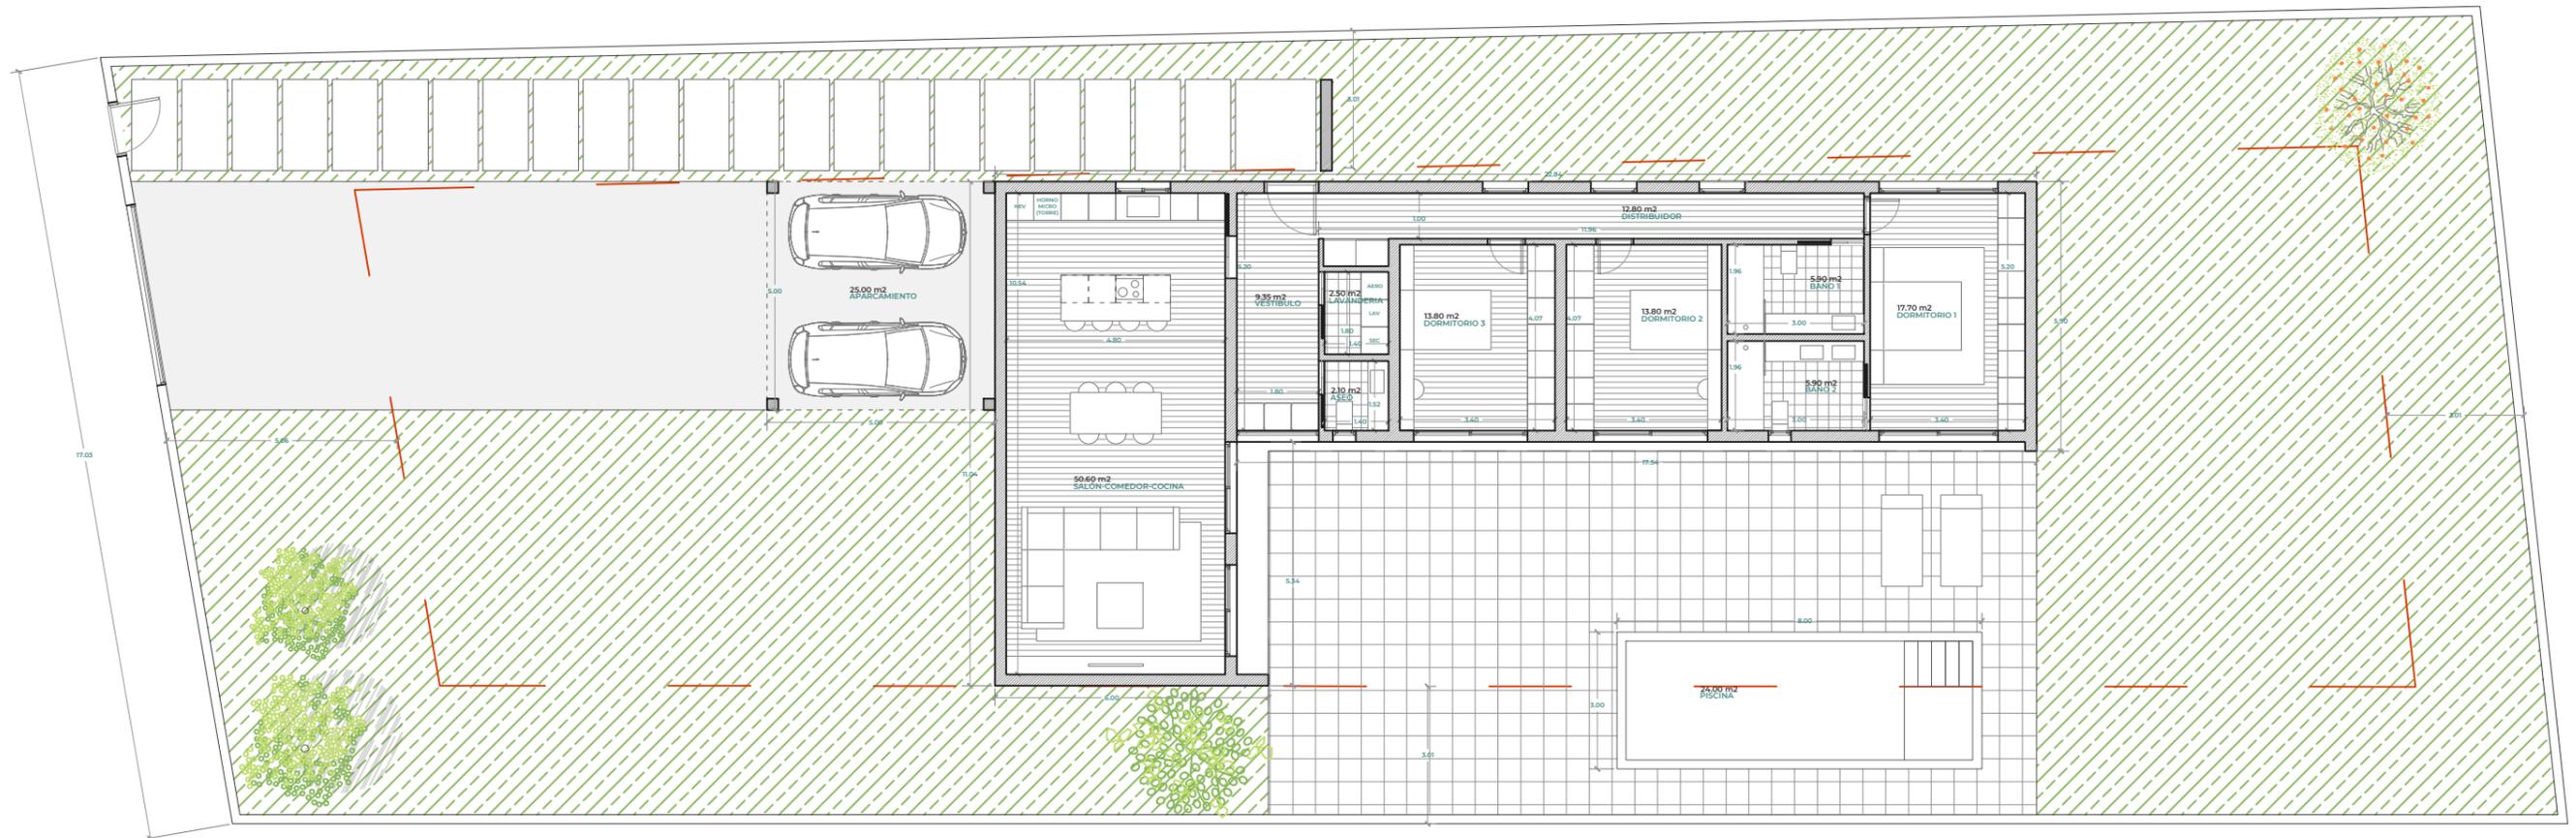

**P02** PLANTA BAJA  
OPCIÓN B

ESCALA GRÁFICA  
E 1/150

