


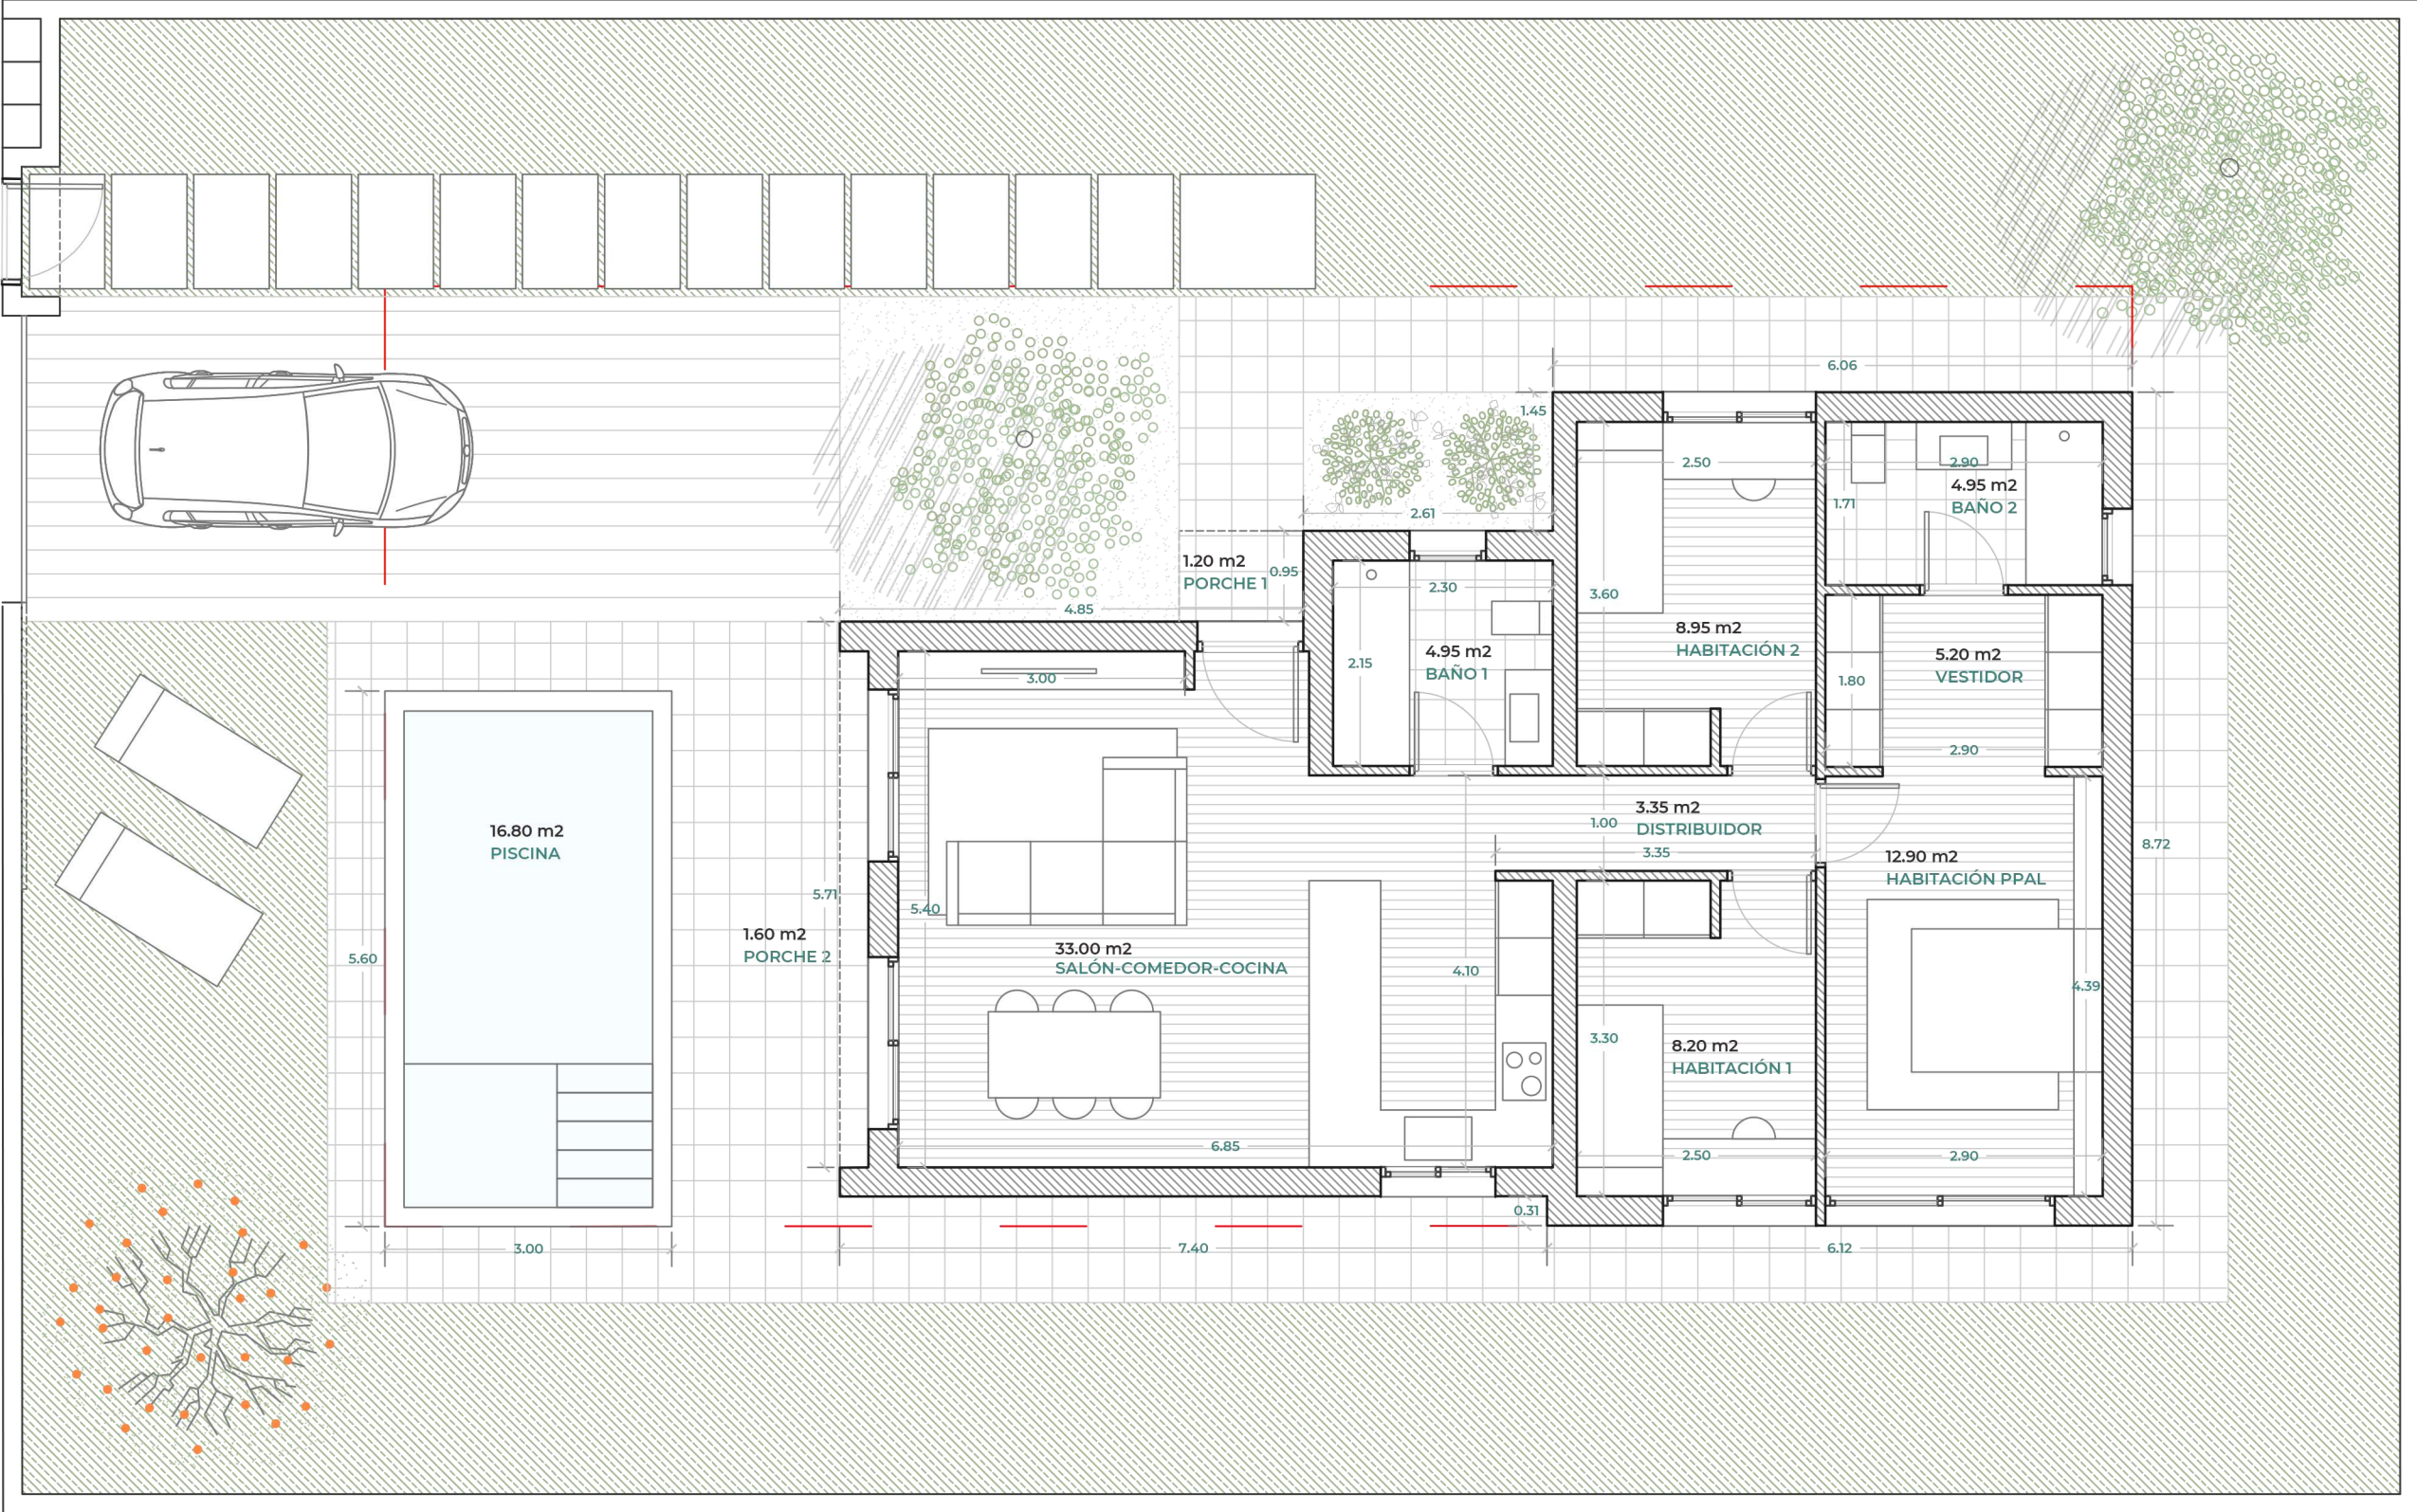

CUADRO DE SUPERFICIES		
SUPERFICIE ÚTIL:		
PLANTA BAJA		
-	SALÓN-COMEDOR-COCINA	33.00 m ²
-	HABITACIÓN 1	8.20m ²
-	HABITACIÓN 2	8.95m ²
-	VESTIDOR	5.20 m ²
-	DISTRIBUIDOR	3.35 m ²
-	BAÑO 1	4.95 m ²
-	BAÑO 2	4.95 m ²
-	HABITACIÓN PPAL	12.90 m ²
TOTAL VIVIENDA		81.50 m ²
-	PISCINA	16.80 m ²
-	PORCHES	2.80 m ²
SUPERFICIE CONSTRUIDA:		
-	VIVIENDA	98.60 m ²
-	PORCHES (50%)	2.80 m ²
TOTAL CONSTRUIDA SOBRE RASANTE		100.00 m ²
EDIFICABILIDAD		
-	SOLAR	400.00 m ²
EDIFICABILIDAD 0.50 m ² /m ² 100.00m ² <200.00m ² CUMPLE		
OCUPACIÓN		
OCUPACIÓN 25%		100.00m ² ≤ 100.00m ² CUMPLE


OPCIÓN 2 - 3 Hab. / 2 Baños
SUPERFICIE CONSTRUIDA

VIVIENDA PB:	98.60 m ²
SUP. PORCHES (50%):	2.80 m ²
SUP. CONSTRUIDA:	100.00 m ²

P01 OPCIÓN 2

ESCALA GRÁFICA
E 1/75

04/06/2021

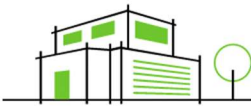

TECNO REFORMA
GREEN HOUSE