TECNO REFORMA
GREEN HOUSE

DUNE

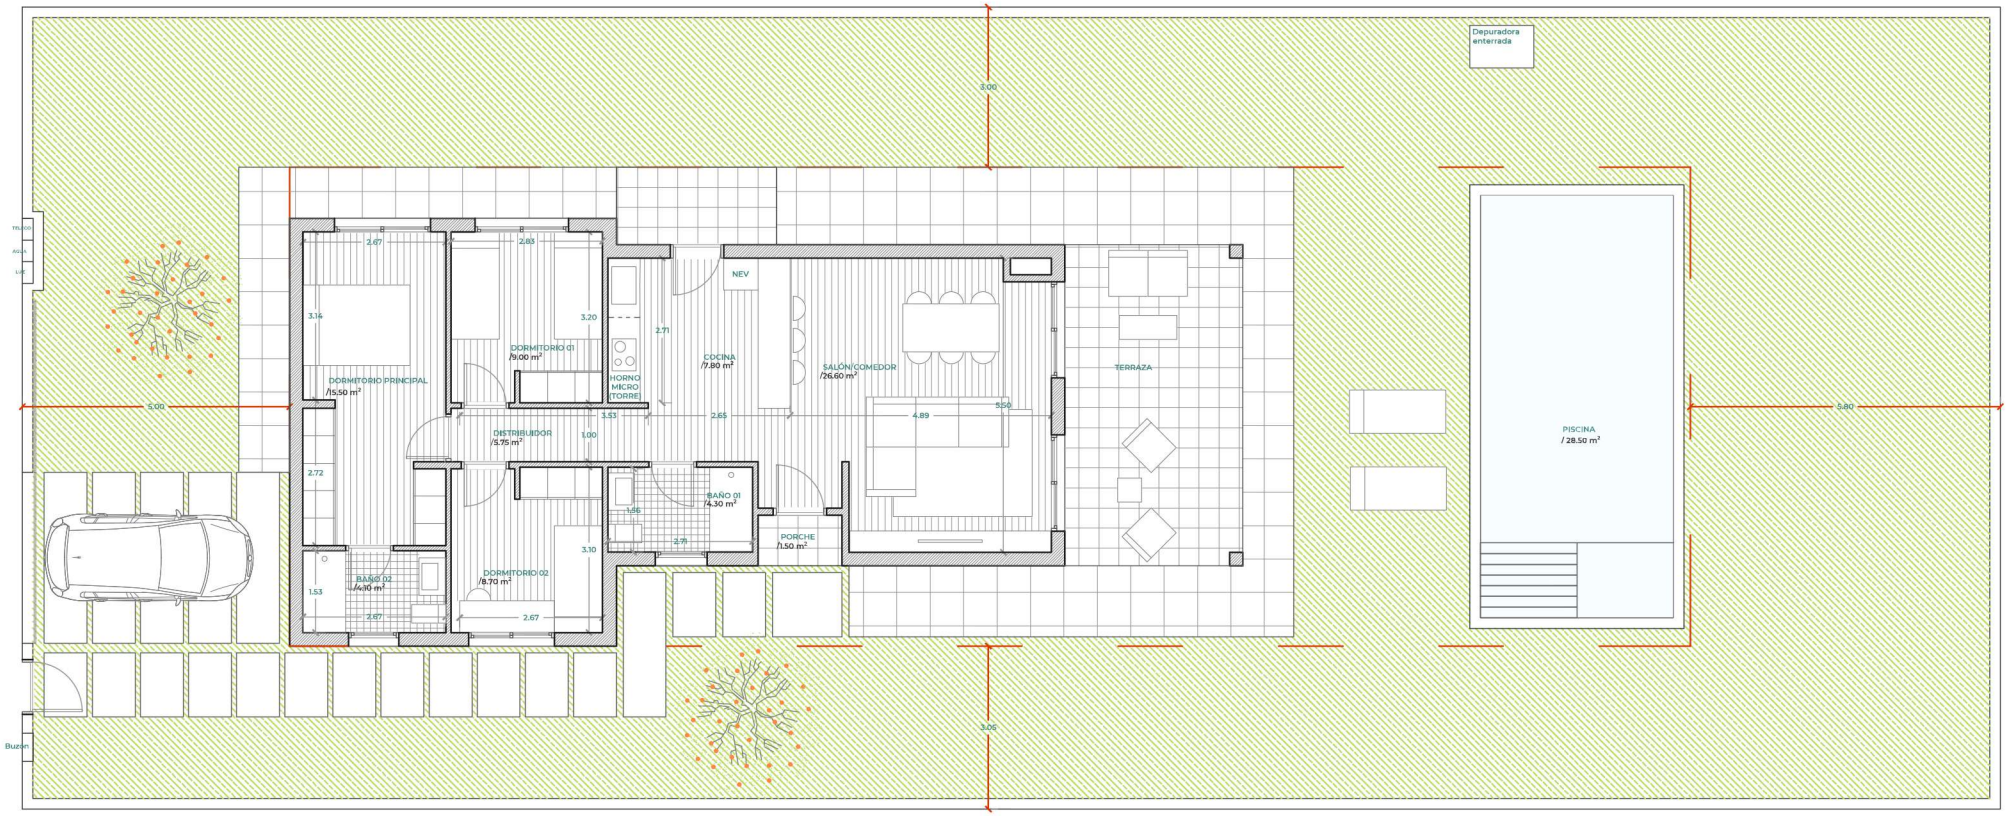

3 HAB. + 2 BAÑOS

SUPERFICIE CONSTRUIDA

VIVIENDA: 97.75 m²
PORCHES: 21.50 m²

P01 PLANTA BAJA
GROUND FLOOR

ESCALA GRÁFICA
E 1/100

0 1.00 5.00

N